


pianta piano primo - stato di progetto | Via del Borgo 27, Santa Lucia (PO)  
 scala 1:100



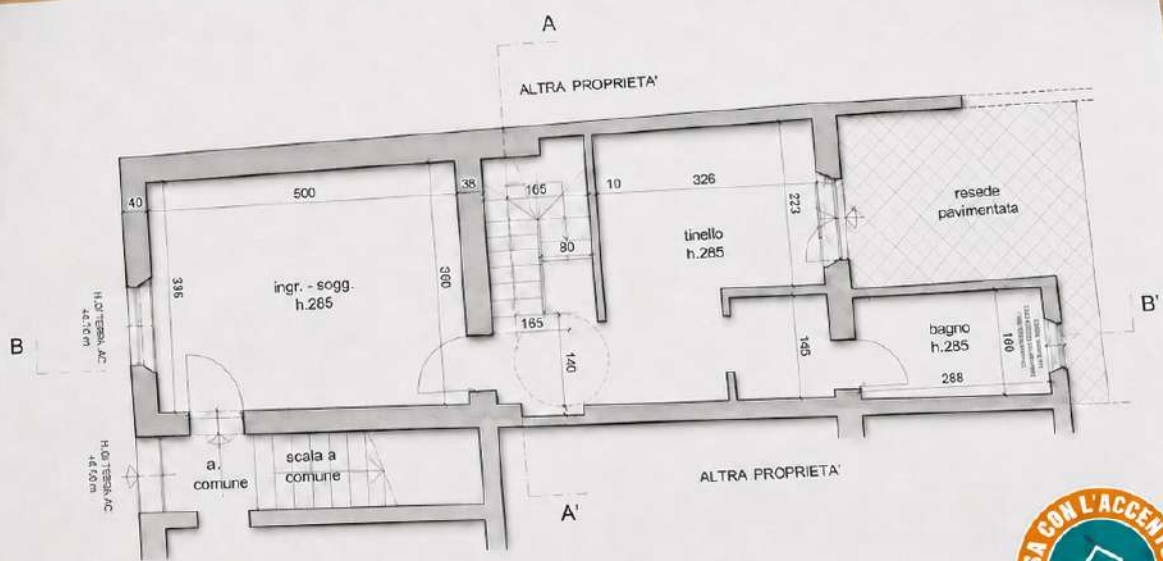

pianta piano terra - stato di progetto | Via del Borgo 27, Santa Lucia (PO)  
 scala 1:100

